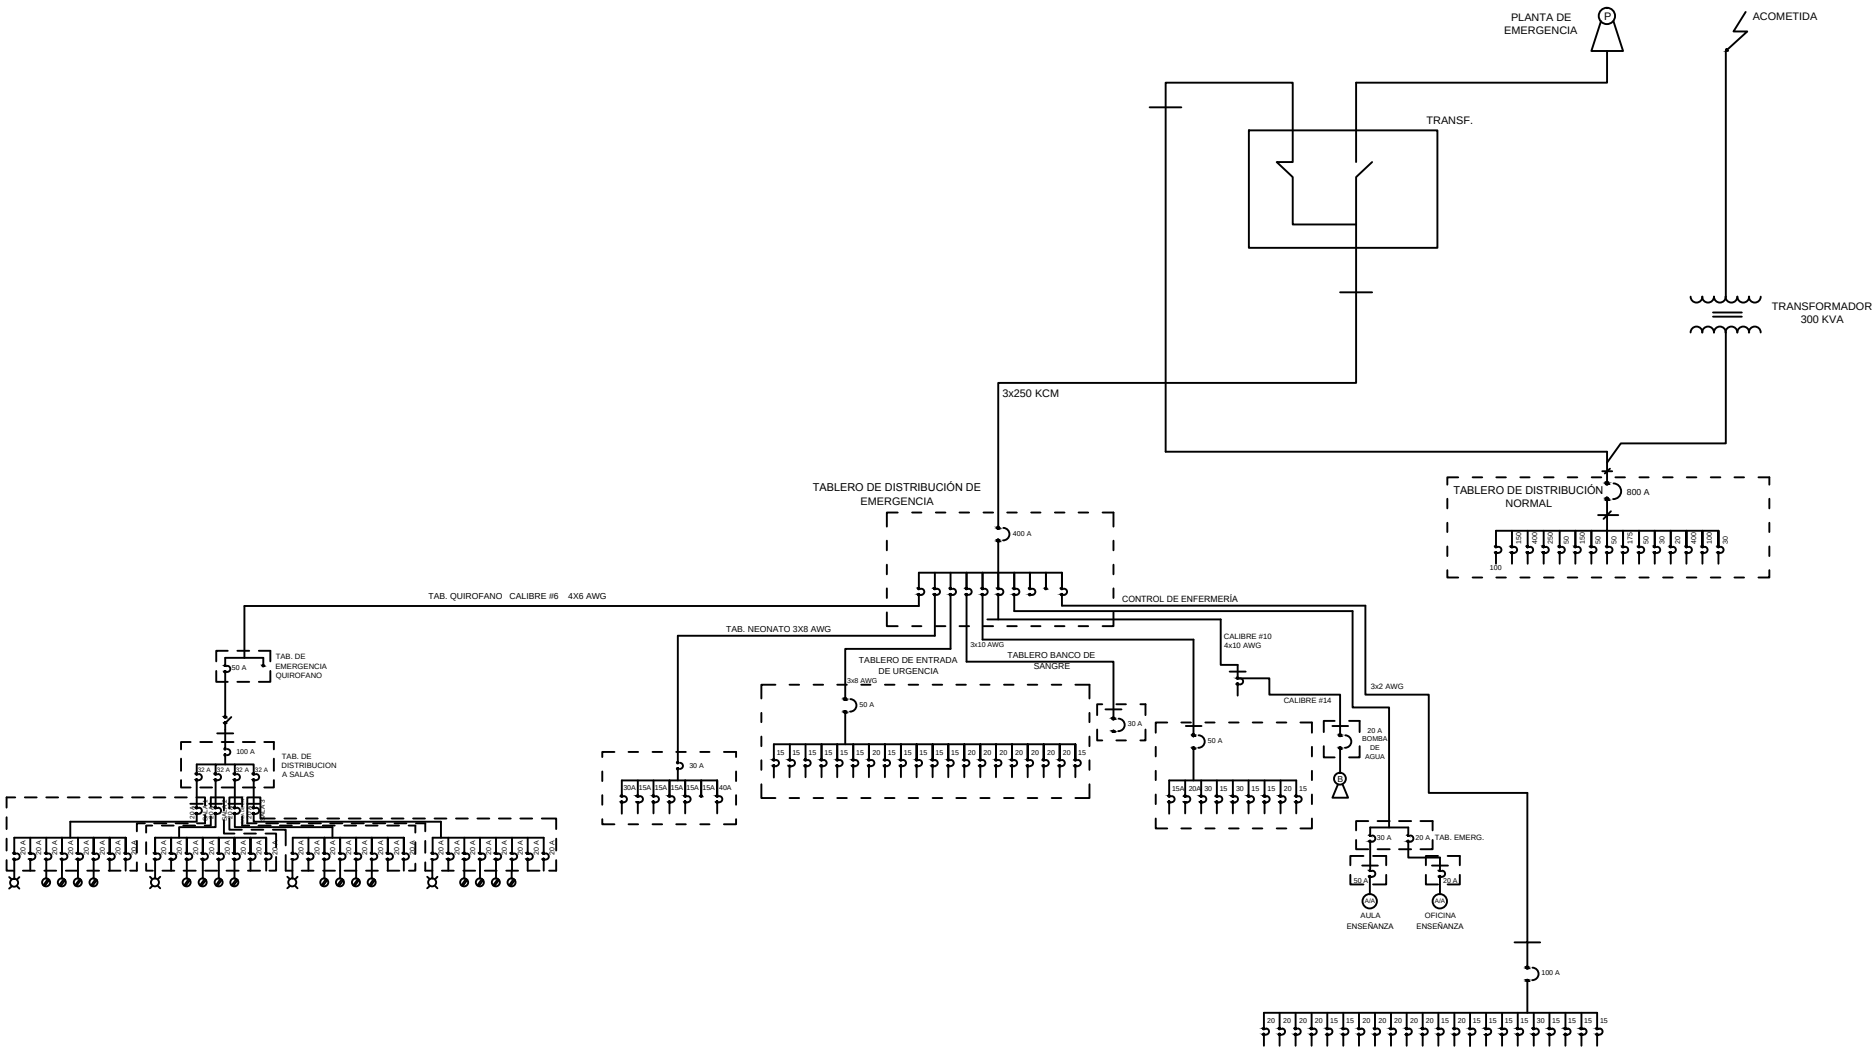
PLANTA DE EMERGENCIA
ACOMETIDA
TRANSF.
TRANSFORMADOR 300 KVA
3x250 KCM
TABLERO DE DISTRIBUCIÓN DE EMERGENCIA
400 A
TABLERO DE DISTRIBUCIÓN NORMAL
800 A
100
TAB. QUIROFANO CALIBRE #6 4X6 AWG
CONTROL DE ENFERMERÍA
TAB. NEONATO 3X8 AWG
3x10 AWG
CALIBRE #10 4x10 AWG
TABLERO DE ENTRADA DE URGENCIA
TABLERO BANCO DE SANGRE
3x8 AWG
CALIBRE #14
3x2 AWG
50 A
TAB. DE EMERGENCIA QUIROFANO
100 A
TAB. DE DISTRIBUCION A SALAS
30 A
20 A BOMBA DE AGUA
TAB. EMERG.
AWG
AULA ENSEÑANZA
OFICINA ENSEÑANZA